



抑 止 工


平 面 図  
S=1/300

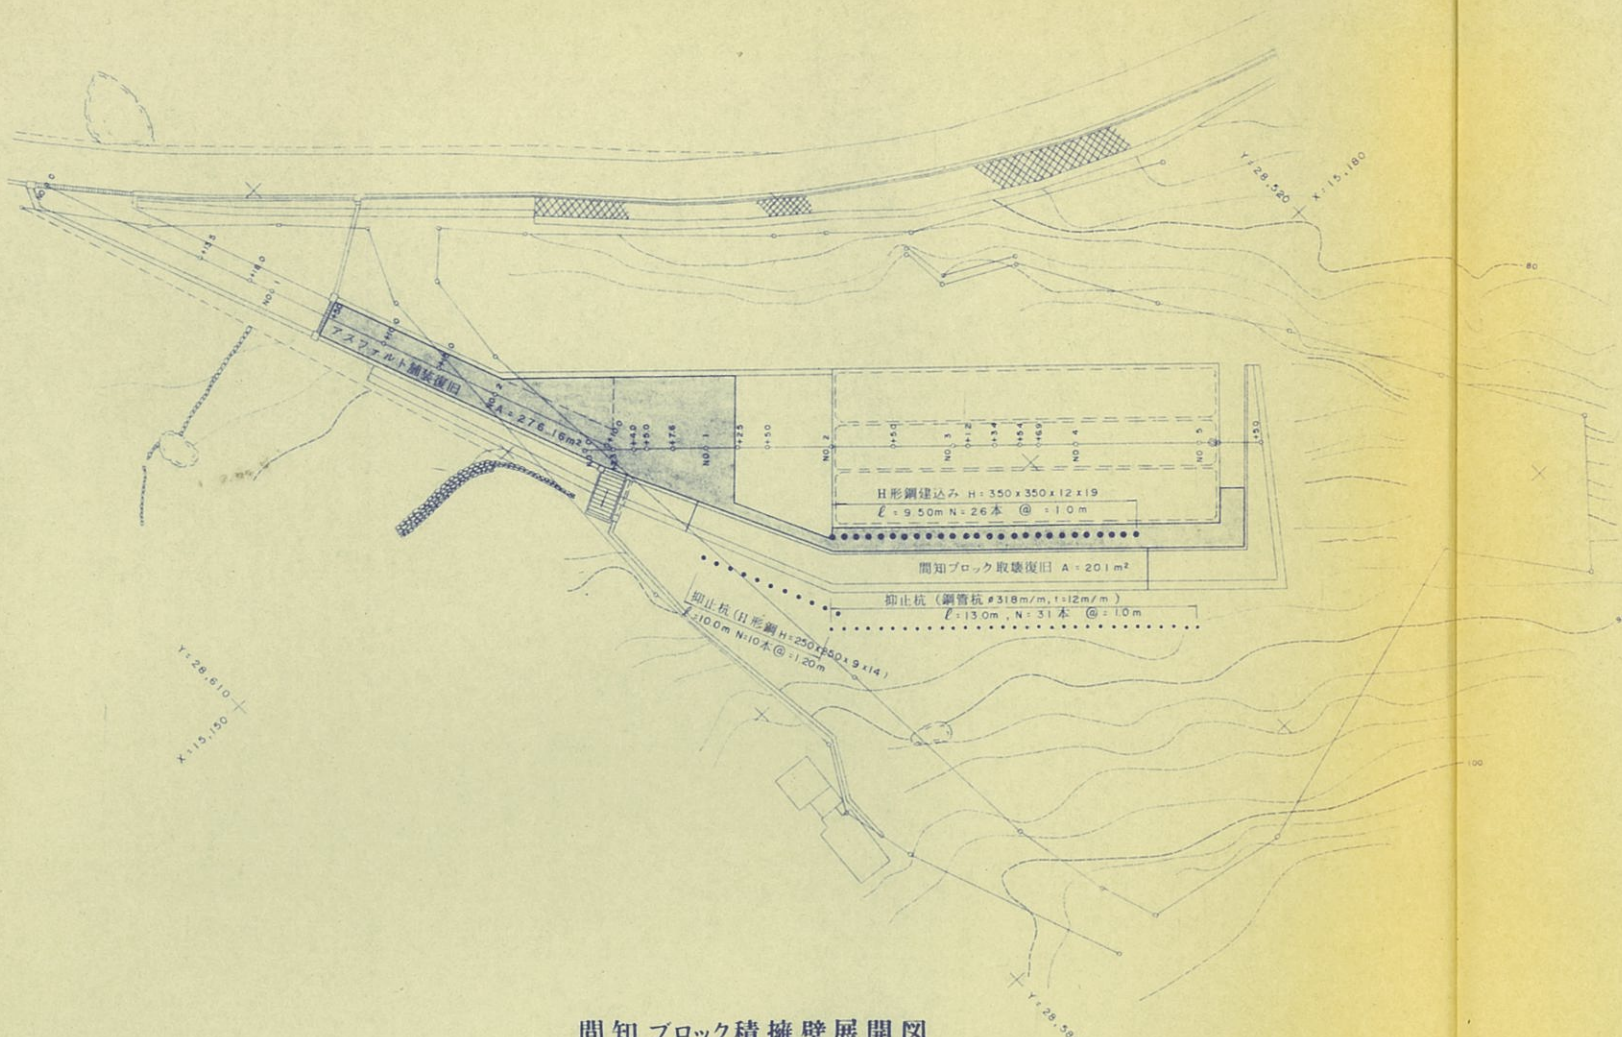


間知ブロック積擁壁展開図  
V=1/40  
S=H=1/200

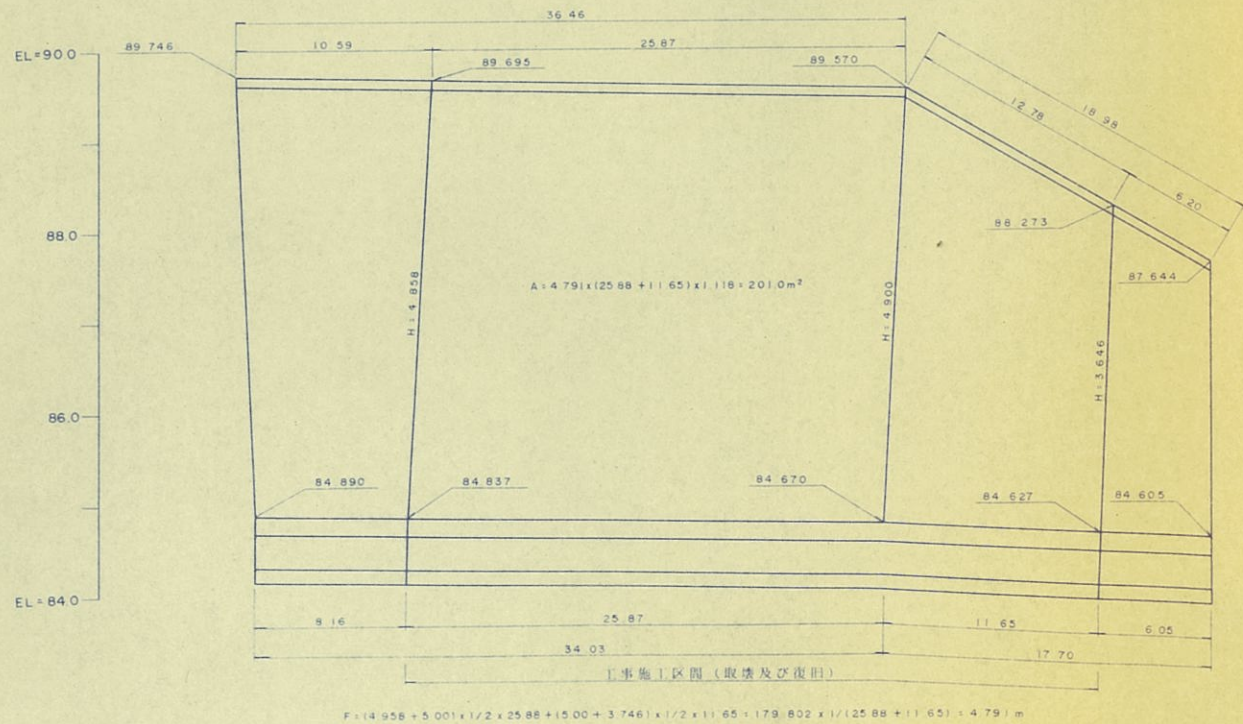


抑止杭断面図  
S=1/100

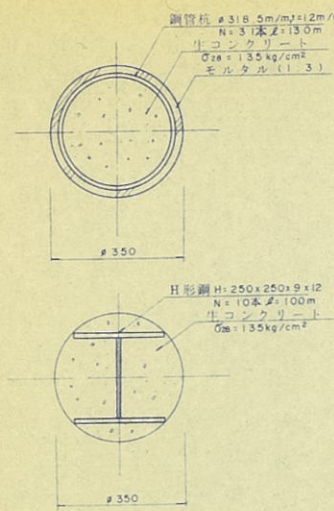


横 断 図  
S=1/100

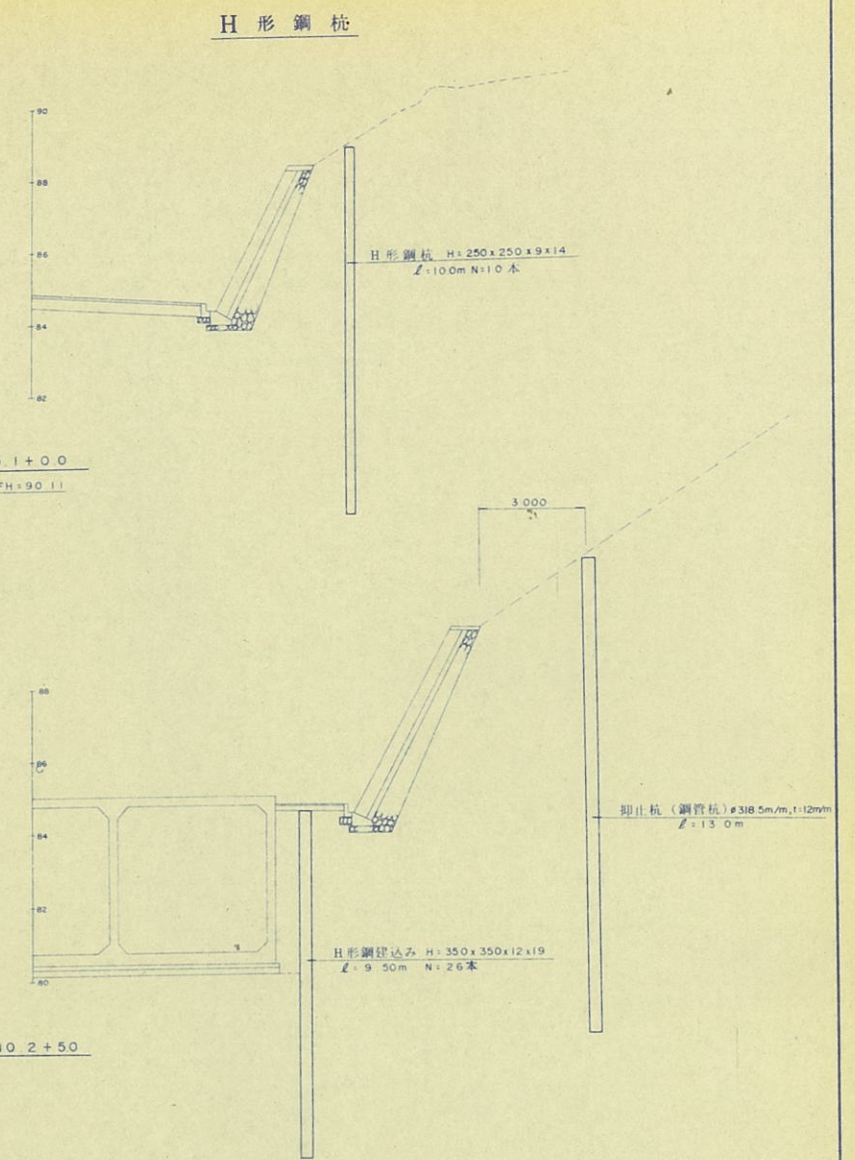

H形鋼建込み断面図  
S=1/100

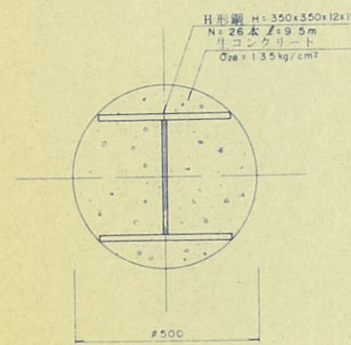

間知ブロック復旧断面図

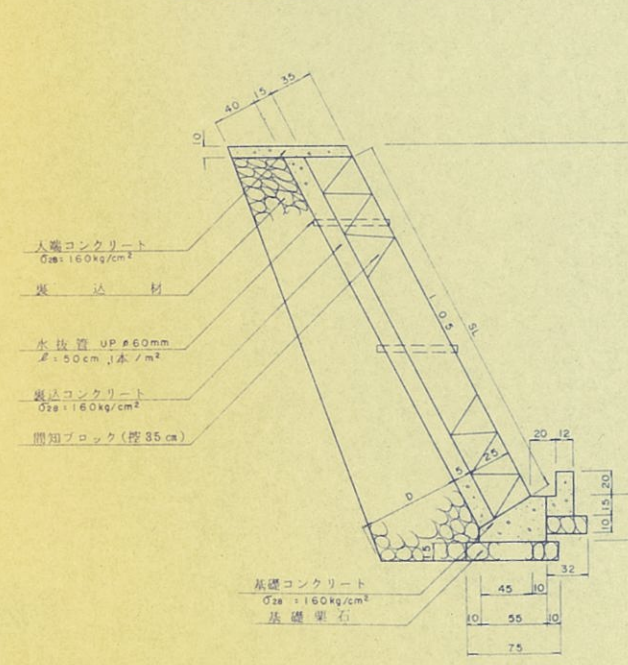

承認する  
沖縄県企業局  
昭和61年3月 日

工事名	中山調整池擁壁保護工事
図名	仮設道路 平面図、標準図、展開図
縮尺	図示
製作年月日	昭和 年 月 日
図面番号	5-1

沖縄県企業局