
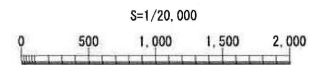


位置図


S=1/20,000

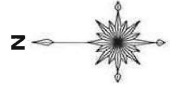

TOKA003PF2023KR099

業務名	渡嘉敷水道施設建設工事
図面名	増圧ポンプ場 位置図・案内図
作成年月日	令和5年6月30日
縮尺	図示 図面番号 PA-05
会社名	株式会社新洋
事業者名	沖縄県企業局

配置予定図 (渡嘉敷浄水場)

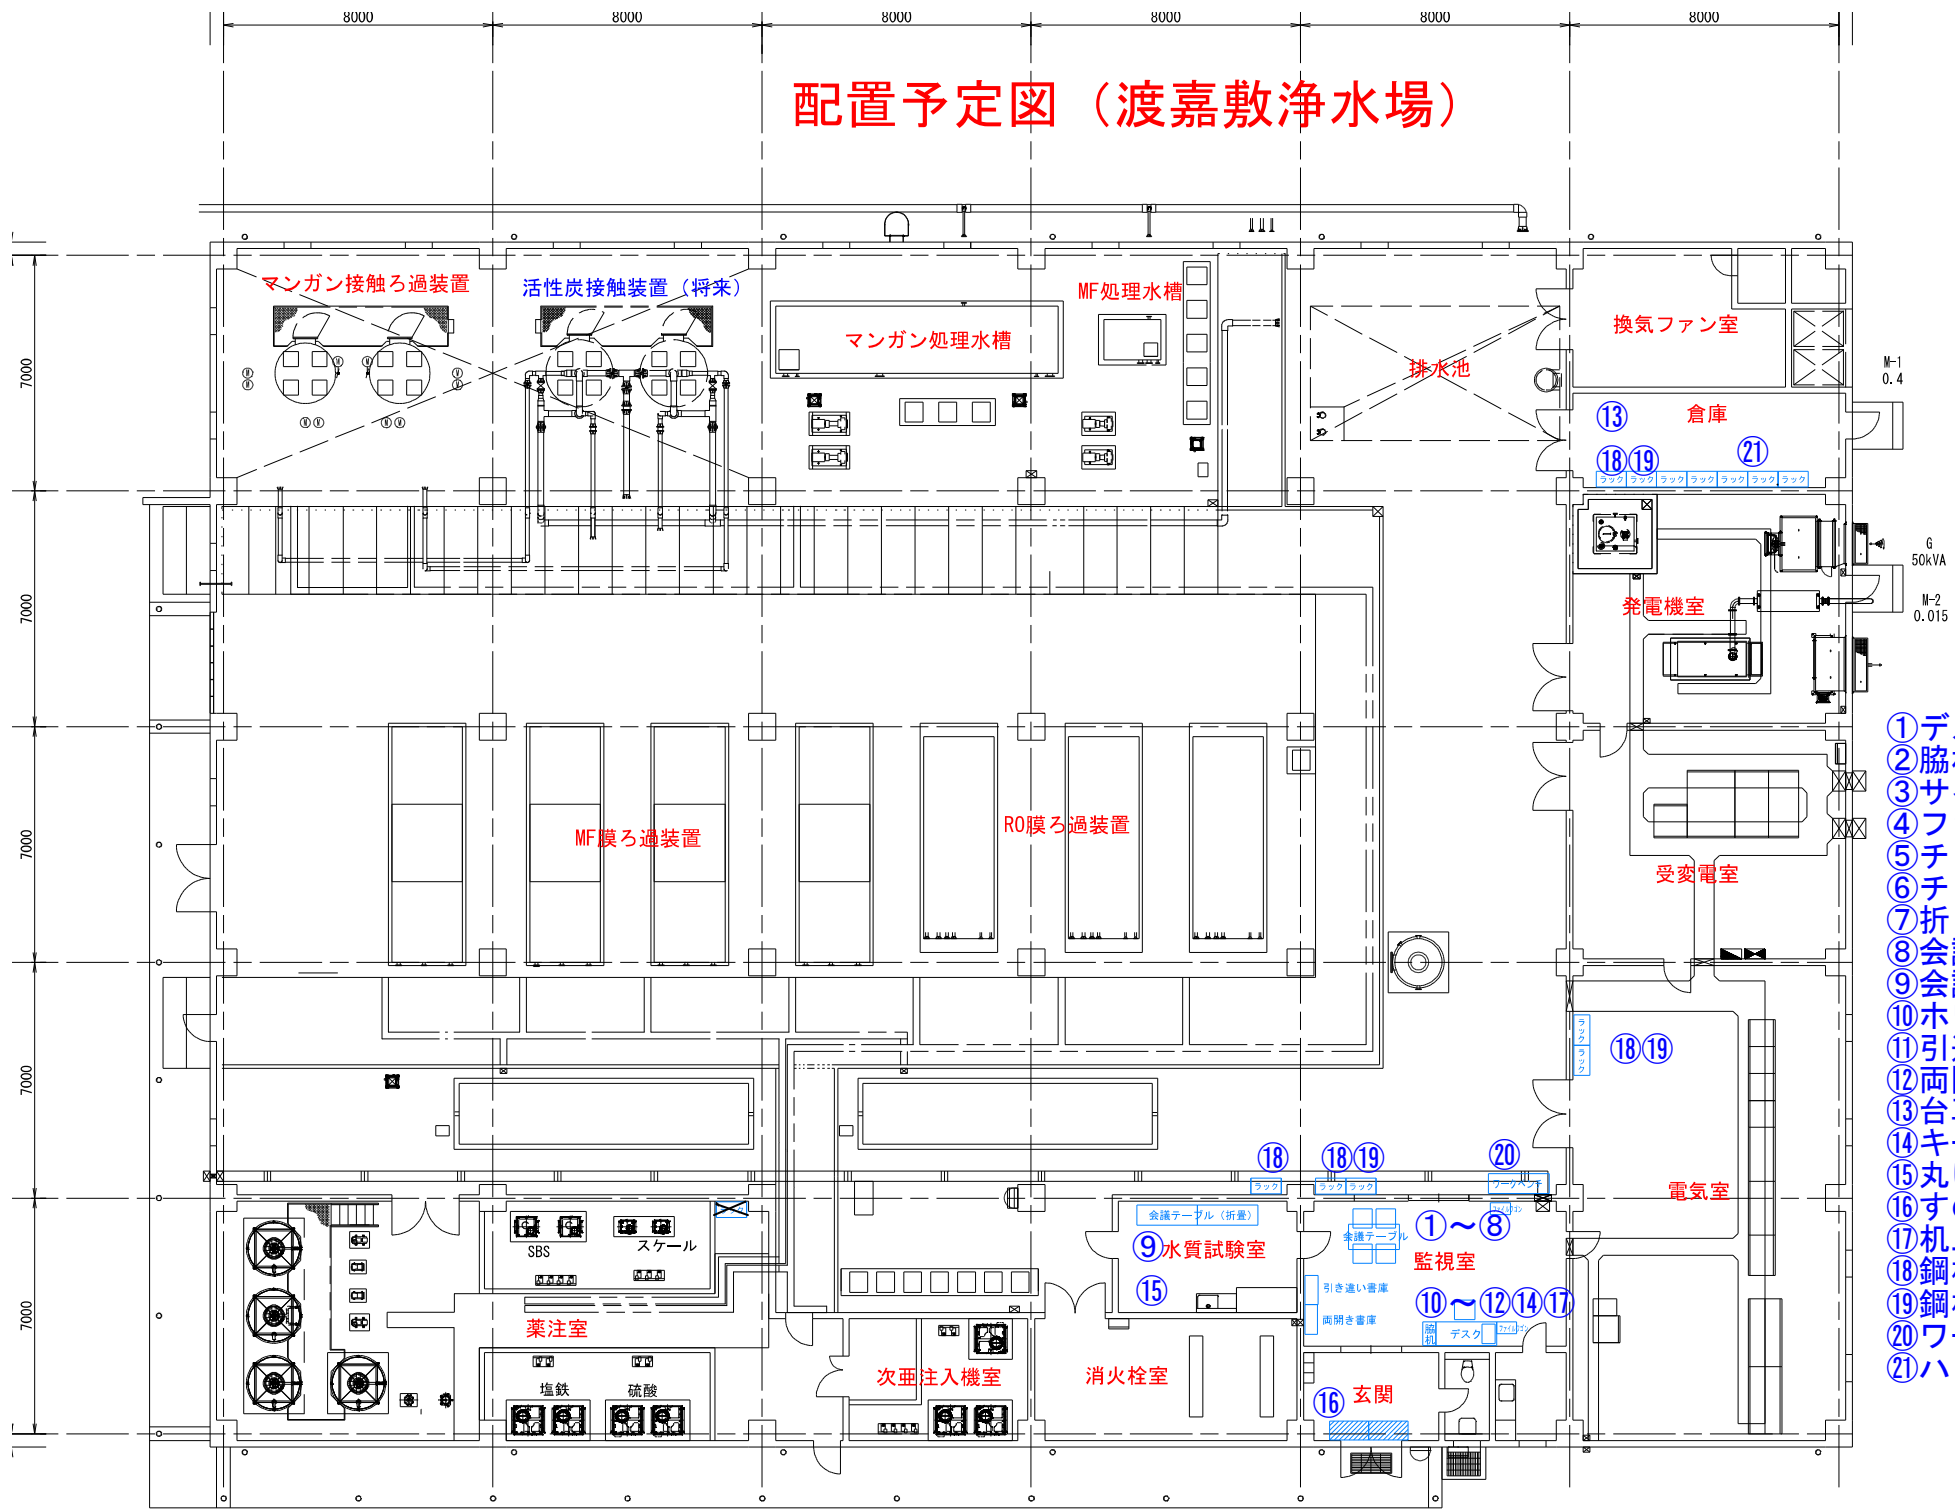

- ① デスク (平机)
- ② 脇机
- ③ サイドキャビネット
- ④ ファイルワゴン
- ⑤ チェア
- ⑥ チェア
- ⑦ 折りたたみイス
- ⑧ 会議テーブル
- ⑨ 会議テーブル
- ⑩ ホワイトボード
- ⑪ 引違い書庫
- ⑫ 両開き書庫
- ⑬ 台車
- ⑭ キーボックス
- ⑮ 丸いす
- ⑯ すのこ
- ⑰ 机上モニタスタンド
- ⑱ 鋼板ラック (基本)
- ⑲ 鋼板ラック (連結)
- ⑳ ワークベンチ
- ㉑ ハンドパレット